


Курская область Курский район  
Новопоселеновский сельсовет  
**ГЕНЕРАЛЬНЫЙ ПЛАН**  
Схема функциональных зон

УТВЕРЖДЕН  
решением Собрания депутатов  
Новопоселеновского сельсовета  
Курского района Курской области  
от 29 декабря 2018 г. № 73-6-38



УСЛОВНЫЕ ОБОЗНАЧЕНИЯ

Граница района
Граница города
Граница сельсовета
Граница населенного пункта
ОКС внешнего автомобильного транспорта
Автомобильная дорога федерального значения с асфальтным покрытием
Автомобильная дорога регионального значения с асфальтным покрытием
Автомобильная дорога межмуниципального значения с асфальтным покрытием
Автомобильная дорога с асфальтным и грунтовым покрытием

Объекты улично-дорожной сети населенного пункта

Улицы, дороги
Проезды

Растительность

Леса густые, питомники, сплошные заросли кустарника
Луговая растительность
Сад
Озеленение вдоль дорог

Поверхностные водные объекты

Река, ручей
Пруды, озера
Болото, заболоченность

Территориальное зонирование

Территории жилого назначения
Зона малоэтажной жилой застройки
Зона среднеэтажной жилой застройки
Территории объектов общественно-делового назначения
Зона общественно-деловой
Территории объектов производственного назначения
Зона размещения производственных объектов
Территории размещения объектов сельскохозяйственного использования
Зона занятая объектами сельскохозяйственного назначения
Зона сельскохозяйственных угодий
Зона природно-ландшафтной территории, в соответствии с местными условиями (территория общего пользования)
Территории объектов рекреационного назначения
Зона зеленых насаждений общего пользования
Территории объектов инженерной и транспортной инфраструктуры
Зона улично-дорожной сети
Зона инженерной инфраструктуры
Зона транспортной инфраструктуры
Территории объектов специального назначения
Зона кладбищ
Территории особо охраняемые
Зона особо охраняемых природных территорий

(ОТПЕЧАТАНА В МАСШТАБЕ В 1 СМ : 700 М)

Генеральный план муниципального образования "Новопоселеновский сельсовет" Курского района Курской области							
Имя	Нач. уч.	Лист	№ док.	Подп.	Дата	Станд.	Лист
Рук. проекта	Воробьев А. А.						
Топограф	Розинская Е. А.						
Графическая матрица обоснований внесения изменений в муниципальное образование "Новопоселеновский сельсовет" Курского района Курской области							
Схема функционального зонирования Новопоселеновского сельсовета Курского района Курской области масштаб 1:25000						И.П. Воробьев А. А.	