


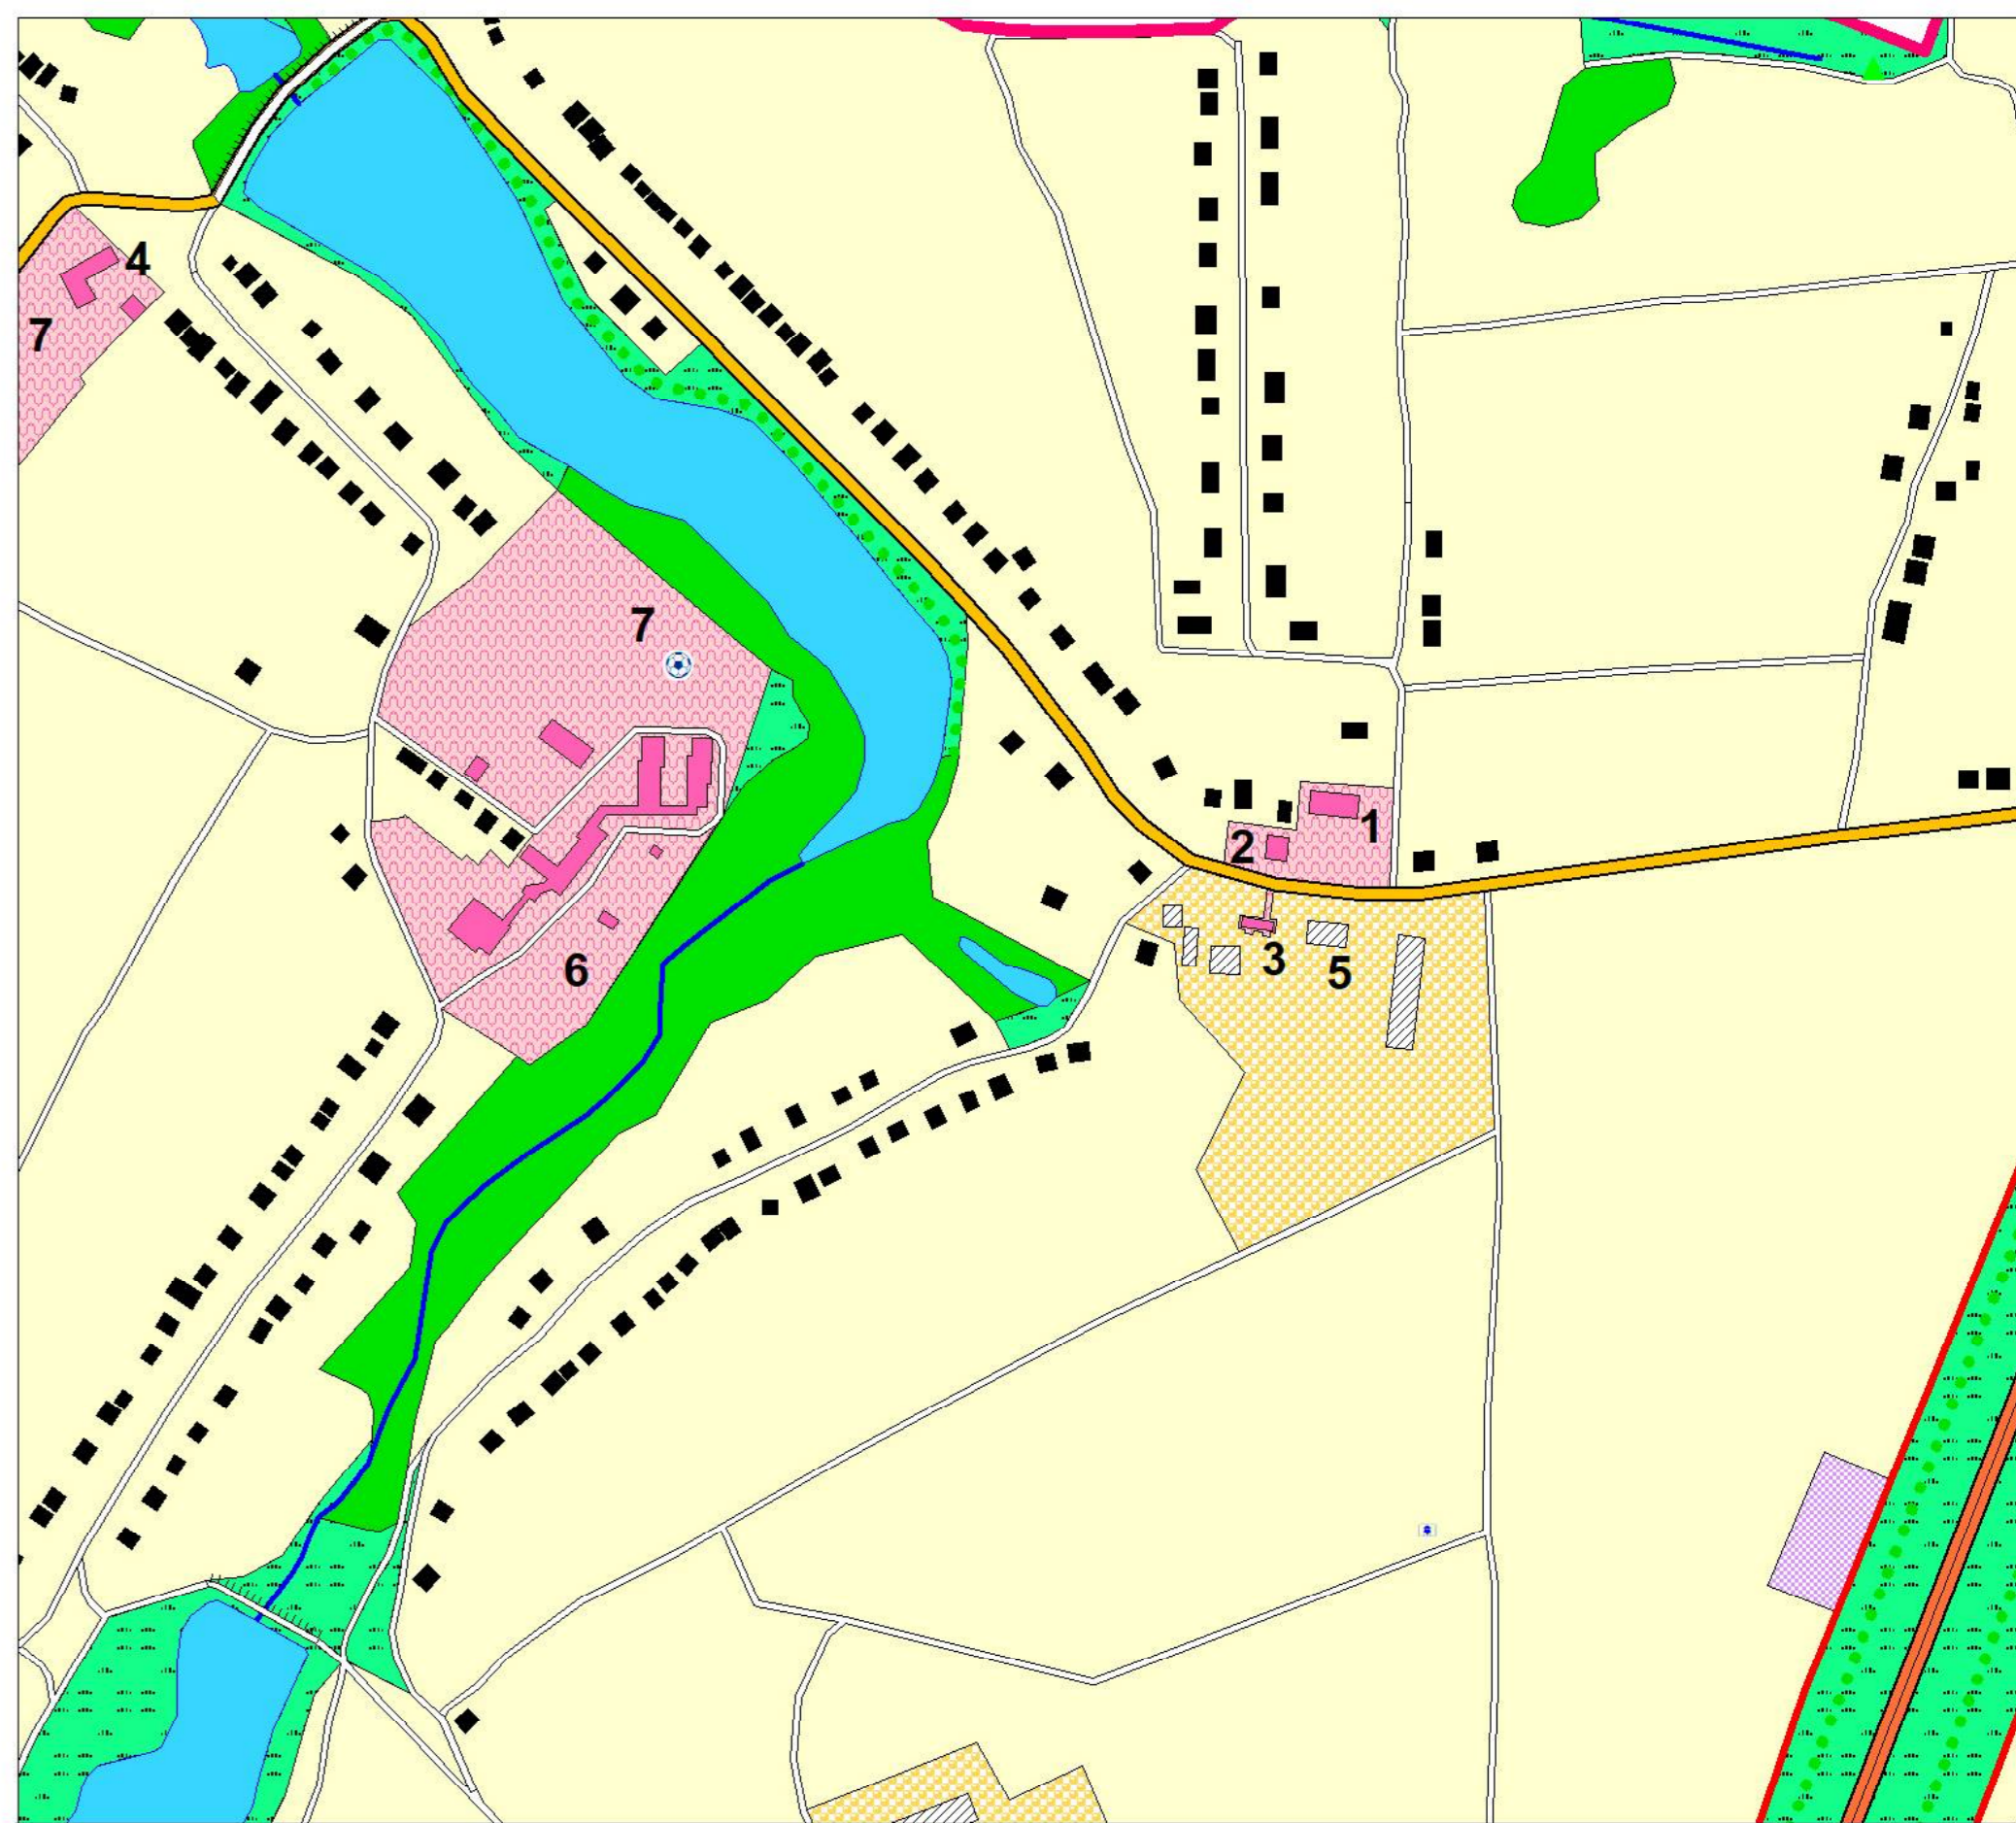


Курская область Курский район
Новопоселеновский сельсовет
ГЕНЕРАЛЬНЫЙ ПЛАН
Схема современного использования
территории

УТВЕРЖДЕН
решением Собрания депутатов
Новопоселеновского сельсовета
Курского района Курской области
от 29 декабря 2018 г. № 73-6-38



№ по ГП	Наименование	№ по ГП	Наименование	№ по ГП	Наименование	№ по ГП	Наименование
1	Администрация	3	ФАП	5	Правление колхоза	7	Спорт.площадка
2	Магазин	4	Средняя школа	6	Школа-интернат		

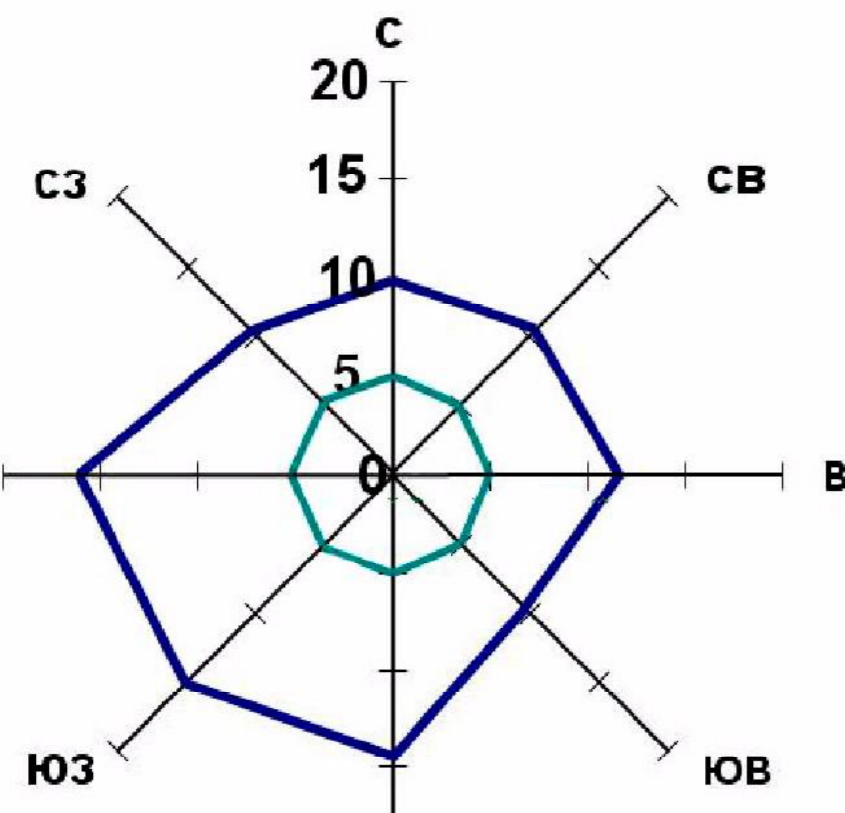

Среднегодовая повторяемость
направления ветра
Штиль

Ворошнеvский
сельсовет

Рышковский
сельсовет

Лебяженский
сельсовет

МЕДВЕНСКИЙ
РАЙОН

УСЛОВНЫЕ ОБОЗНАЧЕНИЯ

- Граница района
- Граница города
- Граница сельсовета
- Граница населенного пункта

- ОКС внешнего автомобильного транспорта
- Автомобильная дорога федерального значения с асфальтным покрытием
- Автомобильная дорога регионального значения с асфальтным покрытием
- Автомобильная дорога межмуниципального значения с асфальтным покрытием
- Автомобильная дорога с асфальтным и грунтовым покрытием

- Объекты улично-дорожной сети населенного пункта
- Улицы, дороги
- Проезды

- ОКС транспортных сооружений
- Мост

- Здания, строения
- Строения жилые
- Строения нежилые
- Производственные строения
- Строения общественные

- Поверхностные водные объекты
- Река, ручей
- Пруды, озера
- Болото, заболоченность

- ОКС гидротехнических сооружений
- Плотина
- Дамба
- Растительность
- Леса густые, питомники, сплошные заросли кустарника
- Луговая растительность
- Сад
- Озеленение вдоль дорог

- Объекты культурного наследия
- Памятники

- ОКС инженерной инфраструктуры
- Водонапорная башня
- Скважина, водоканал
- Подстанция 35 Кв
- ЛЭП 330 Кв
- ЛЭП 110 Кв
- ЛЭП 35 Кв
- ГРС
- Магистральный газопровод
- Вышка сотовой связи

- Районы распространения общераспространенных полезных ископаемых
- Глина и суглинок (месторождение, учтенные балансом запасов)

- Объекты капитального строительства
- Администрация (Сель.совет)
- ФАП
- Кафе, ресторан, столовая
- Школа
- Социального обеспечения (детский дом)
- Магазин
- Спортивная площадка
- Промышленного назначения
- Станция обслуживания автомобилей
- Сельскохозяйственного назначения

Территориальное зонирование

- Территории жилого назначения
- Территория малоэтажной жилой застройки
- Территория среднетэтажной жилой застройки
- Территории объектов общественно-делового назначения
- Территория общественно-деловая
- Территории объектов производственного назначения
- Территория размещения производственных объектов
- Территории размещения объектов сельскохозяйственного использования
- Территория, занятая объектами сельскохозяйственного назначения
- Территория, занятая сельскохозяйственными угодьями
- Природно-ландшафтная территория, в соответствии с местными условиями (территория общего пользования)
- Территории объектов рекреационного назначения
- Территория зеленых насаждений общего пользования
- Территории объектов инженерной и транспортной инфраструктуры
- Территория улично-дорожной сети
- Территория инженерной инфраструктуры
- Территория транспортной инфраструктуры
- Территории объектов специального назначения
- Территория кладбищ
- Территории особо охраняемые
- Особо охраняемые природные территории

(ОТПЕЧАТАНА В МАСШТАБЕ В 1 CM : 700 M)

Генеральный план муниципального образования "Новопоселеновский сельсовет" Курского района Курской области						Страница 1 из 5		
Имя	Фамилия	Имя	Фамилия	Имя	Фамилия	Генеральный план муниципального образования "Новопоселеновский сельсовет" Курского района Курской области	И.П. Воробьев А.А.	
Рук. проекта	Воробьев А.А.	Рук. проекта	Воробьев А.А.	Рук. проекта	Воробьев А.А.	Схема современного использования территории Новопоселеновского сельсовета Курского района Курской области	И.П. Воробьев А.А.	
Топограф	Романская Е.А.	Топограф	Романская Е.А.	Топограф	Романская Е.А.	Схема современного использования территории Новопоселеновского сельсовета Курского района Курской области	И.П. Воробьев А.А.	